



EXTRAIT DE PLAN


BANQUE D'ACCUEIL ET CAISSE BOUTIQUE

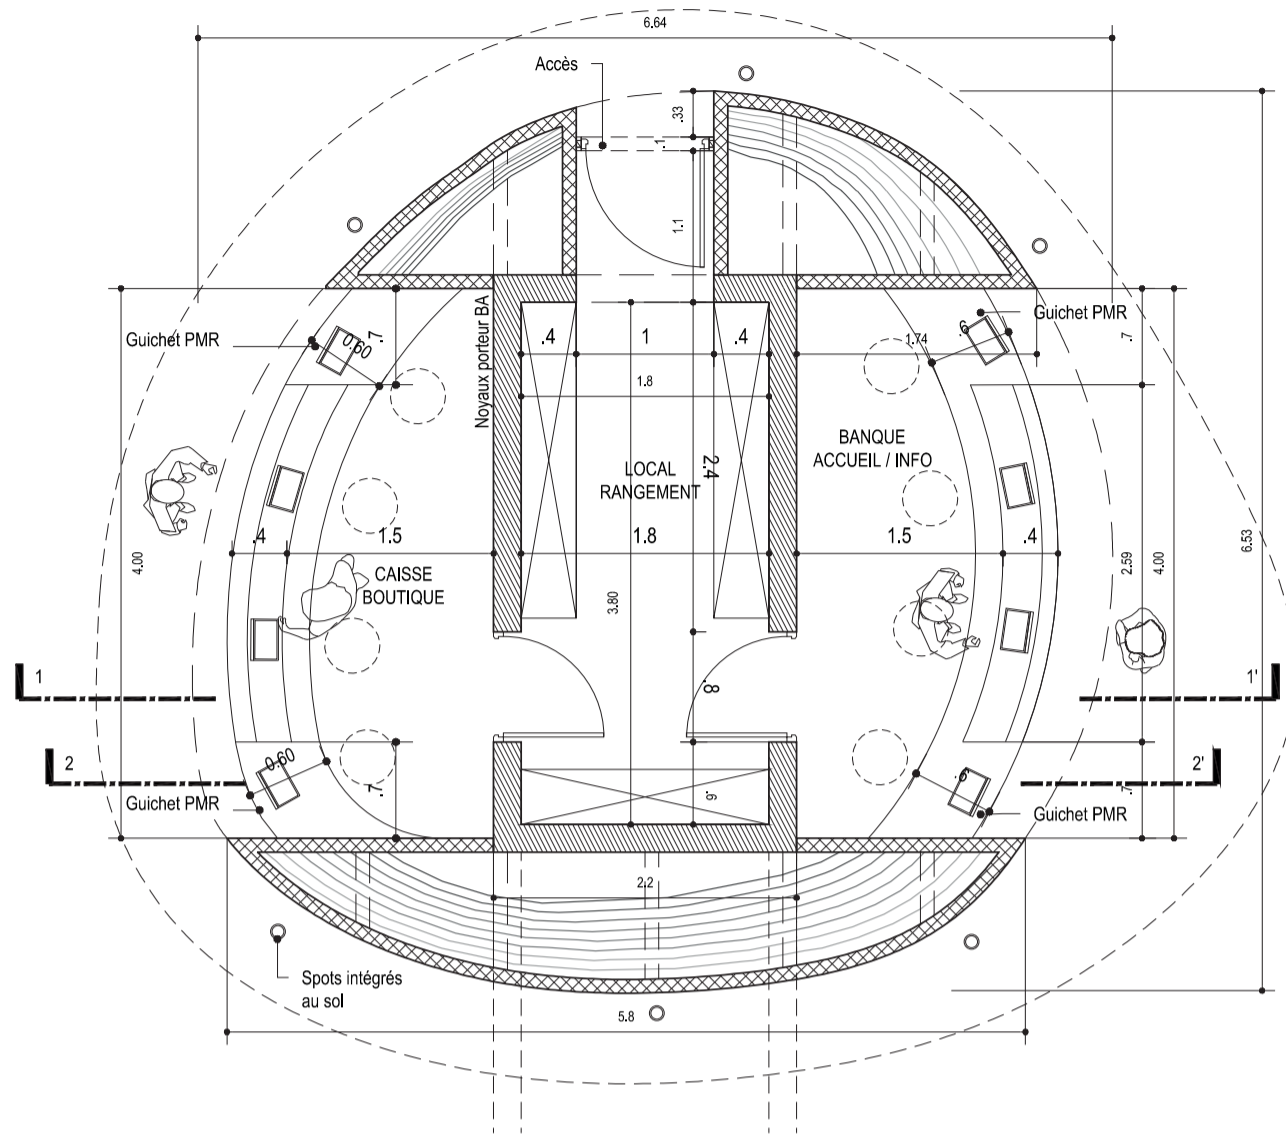

PLAN DETAIL BANQUE D' ACCUEIL

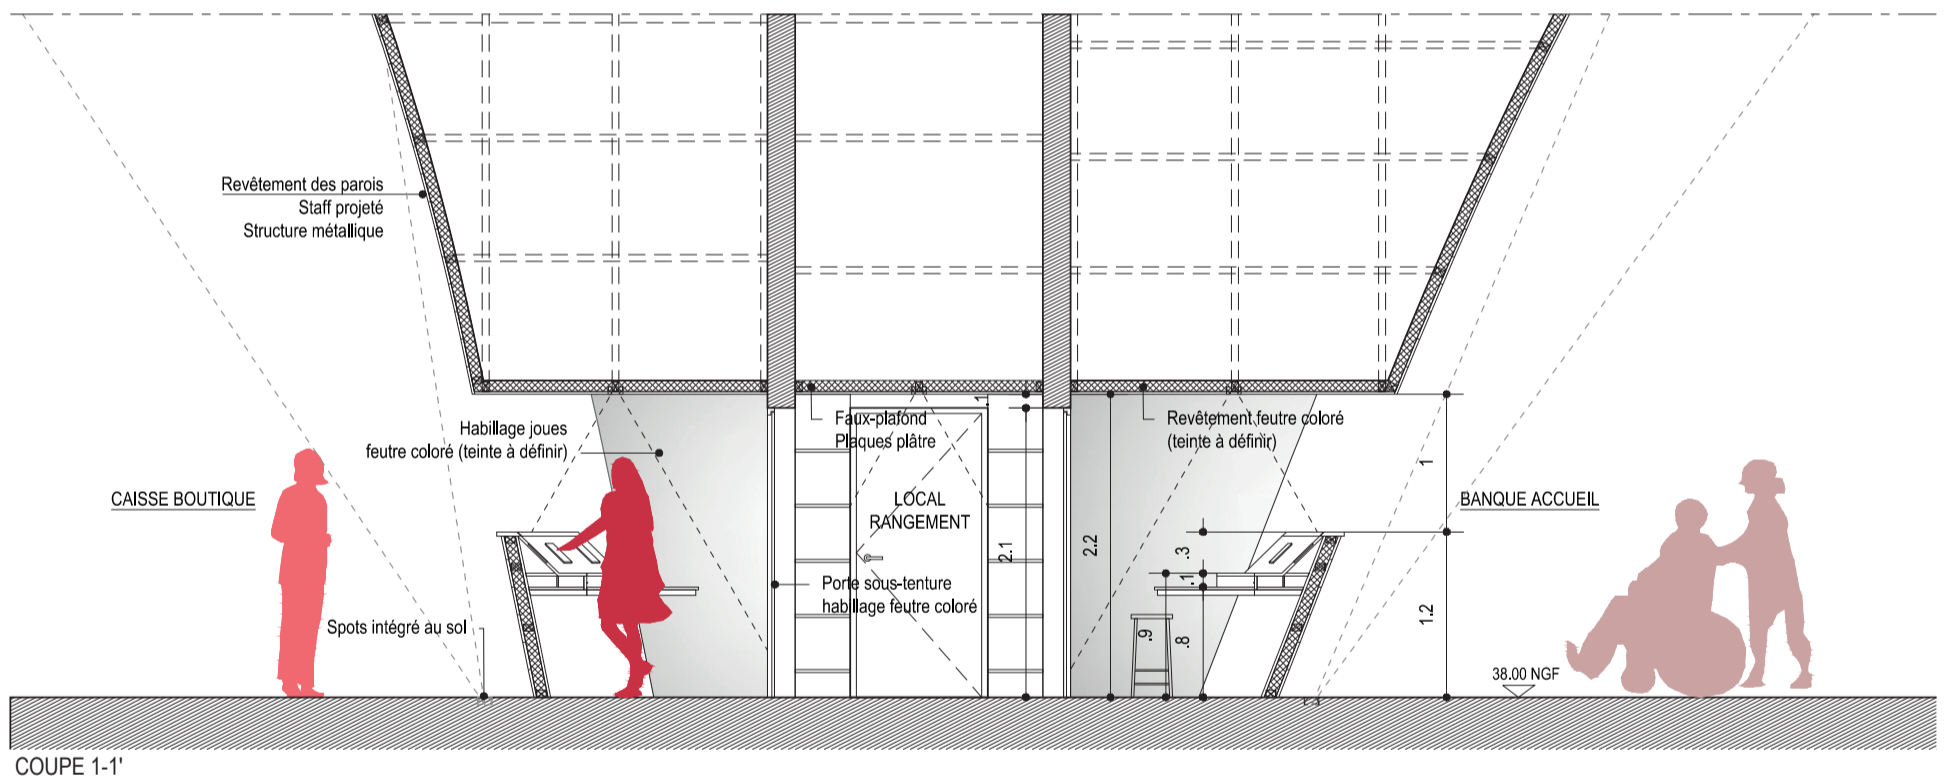

COUPE 1-1'

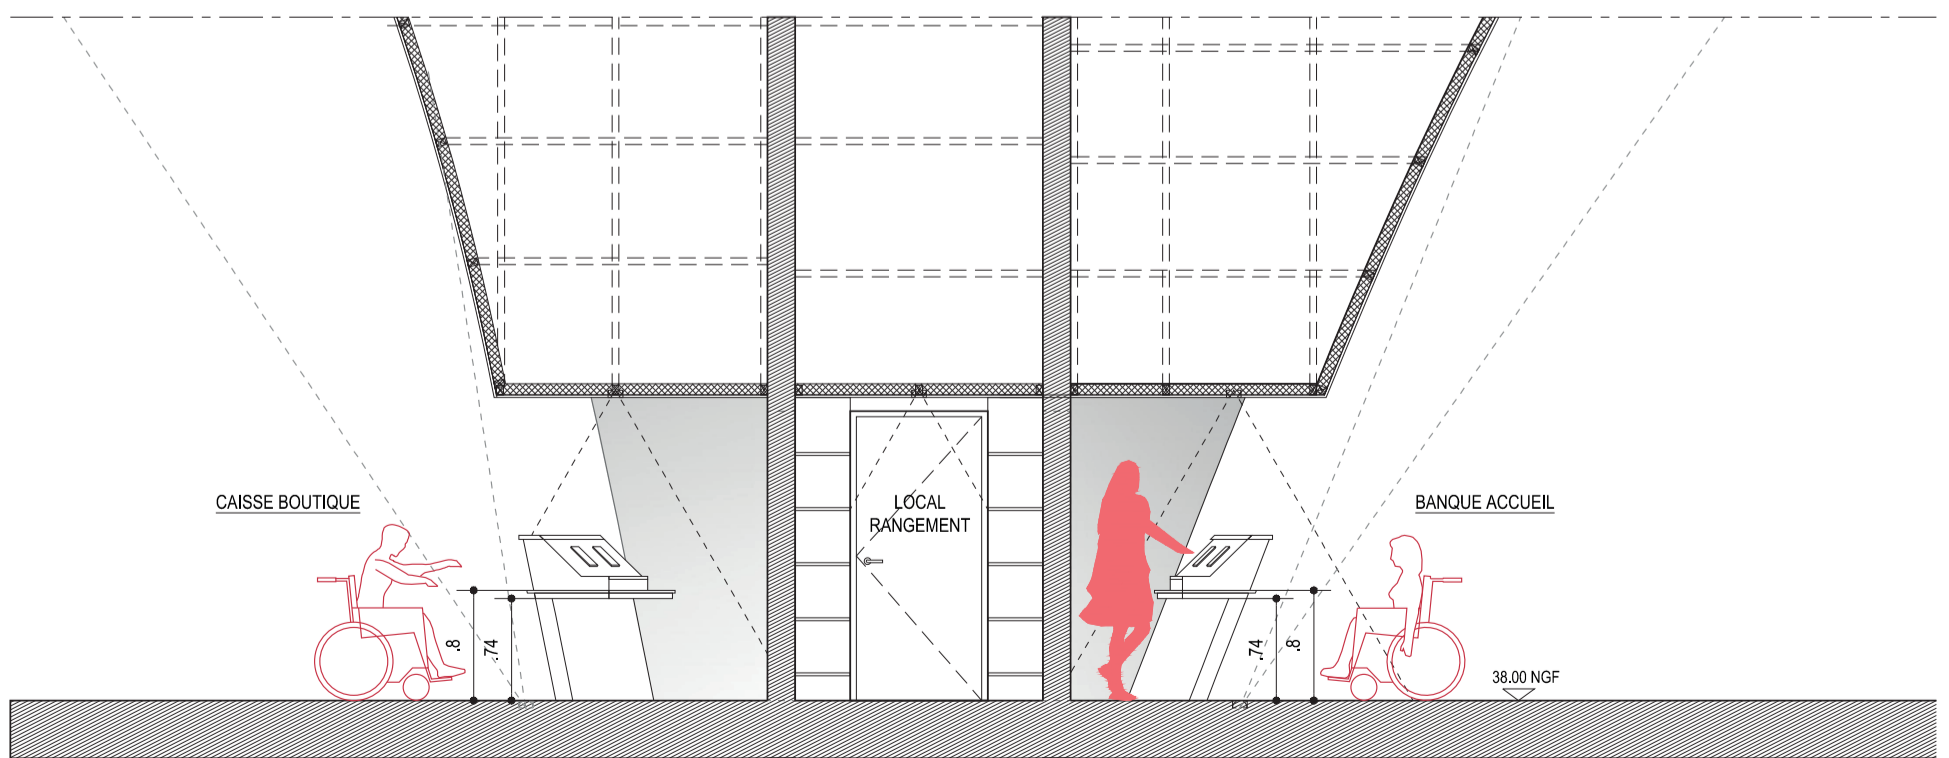

COUPE 2-2'