


LEGENDE :	
Nivellement :	
150.00	Nivellement projet
150.00	Nivellement existant
<= 2%	Pente projet



Avant Projet Définitif

MATRE D'OUVRAGE	GRUPE TECHNICAL CONCEPT 221 Avenue International du Troisième Mars 114 - Toulouse			Web : www.tegroup.fr
ARCHITECTE	CARU 13 Rue Jean Ponsard 33000 Libourne www.caru.fr	tel : 03 20 40 20 00 e-mail : contact@caru.fr Web : www.caru.fr		
BET TECHNIQUE	PROJEX 25, Place Saverio Alberti 33000 Villeneuve d'Azur www.projex.fr	tel : 03 20 47 03 04 e-mail : projex@projex.fr Web : www.projex.fr		
BUREAU D'ETUDES CHAMPETRE / COUVERTURE	ESCARBLET CYCALAGIAN 60 Rue Jean Sarrailh 75010 Paris	tel : 01 40 20 70 28 e-mail : contact@escarblet.com Web : www.escarblet.com		
BUREAU DE CONTRÔLE TECHNIQUE	AFRIDE Boulevard de la République 33000 Libourne	tel : 03 20 41 51 00 e-mail : contact@afride.com Web : www.afride.com		

PLAN NIVELLEMENT									
DATE ADOPTÉE		PROJ.	2020/04	PROJET	1500				
PROJ.		PROJ.		PROJ.					
PROJ.		PROJ.		PROJ.					

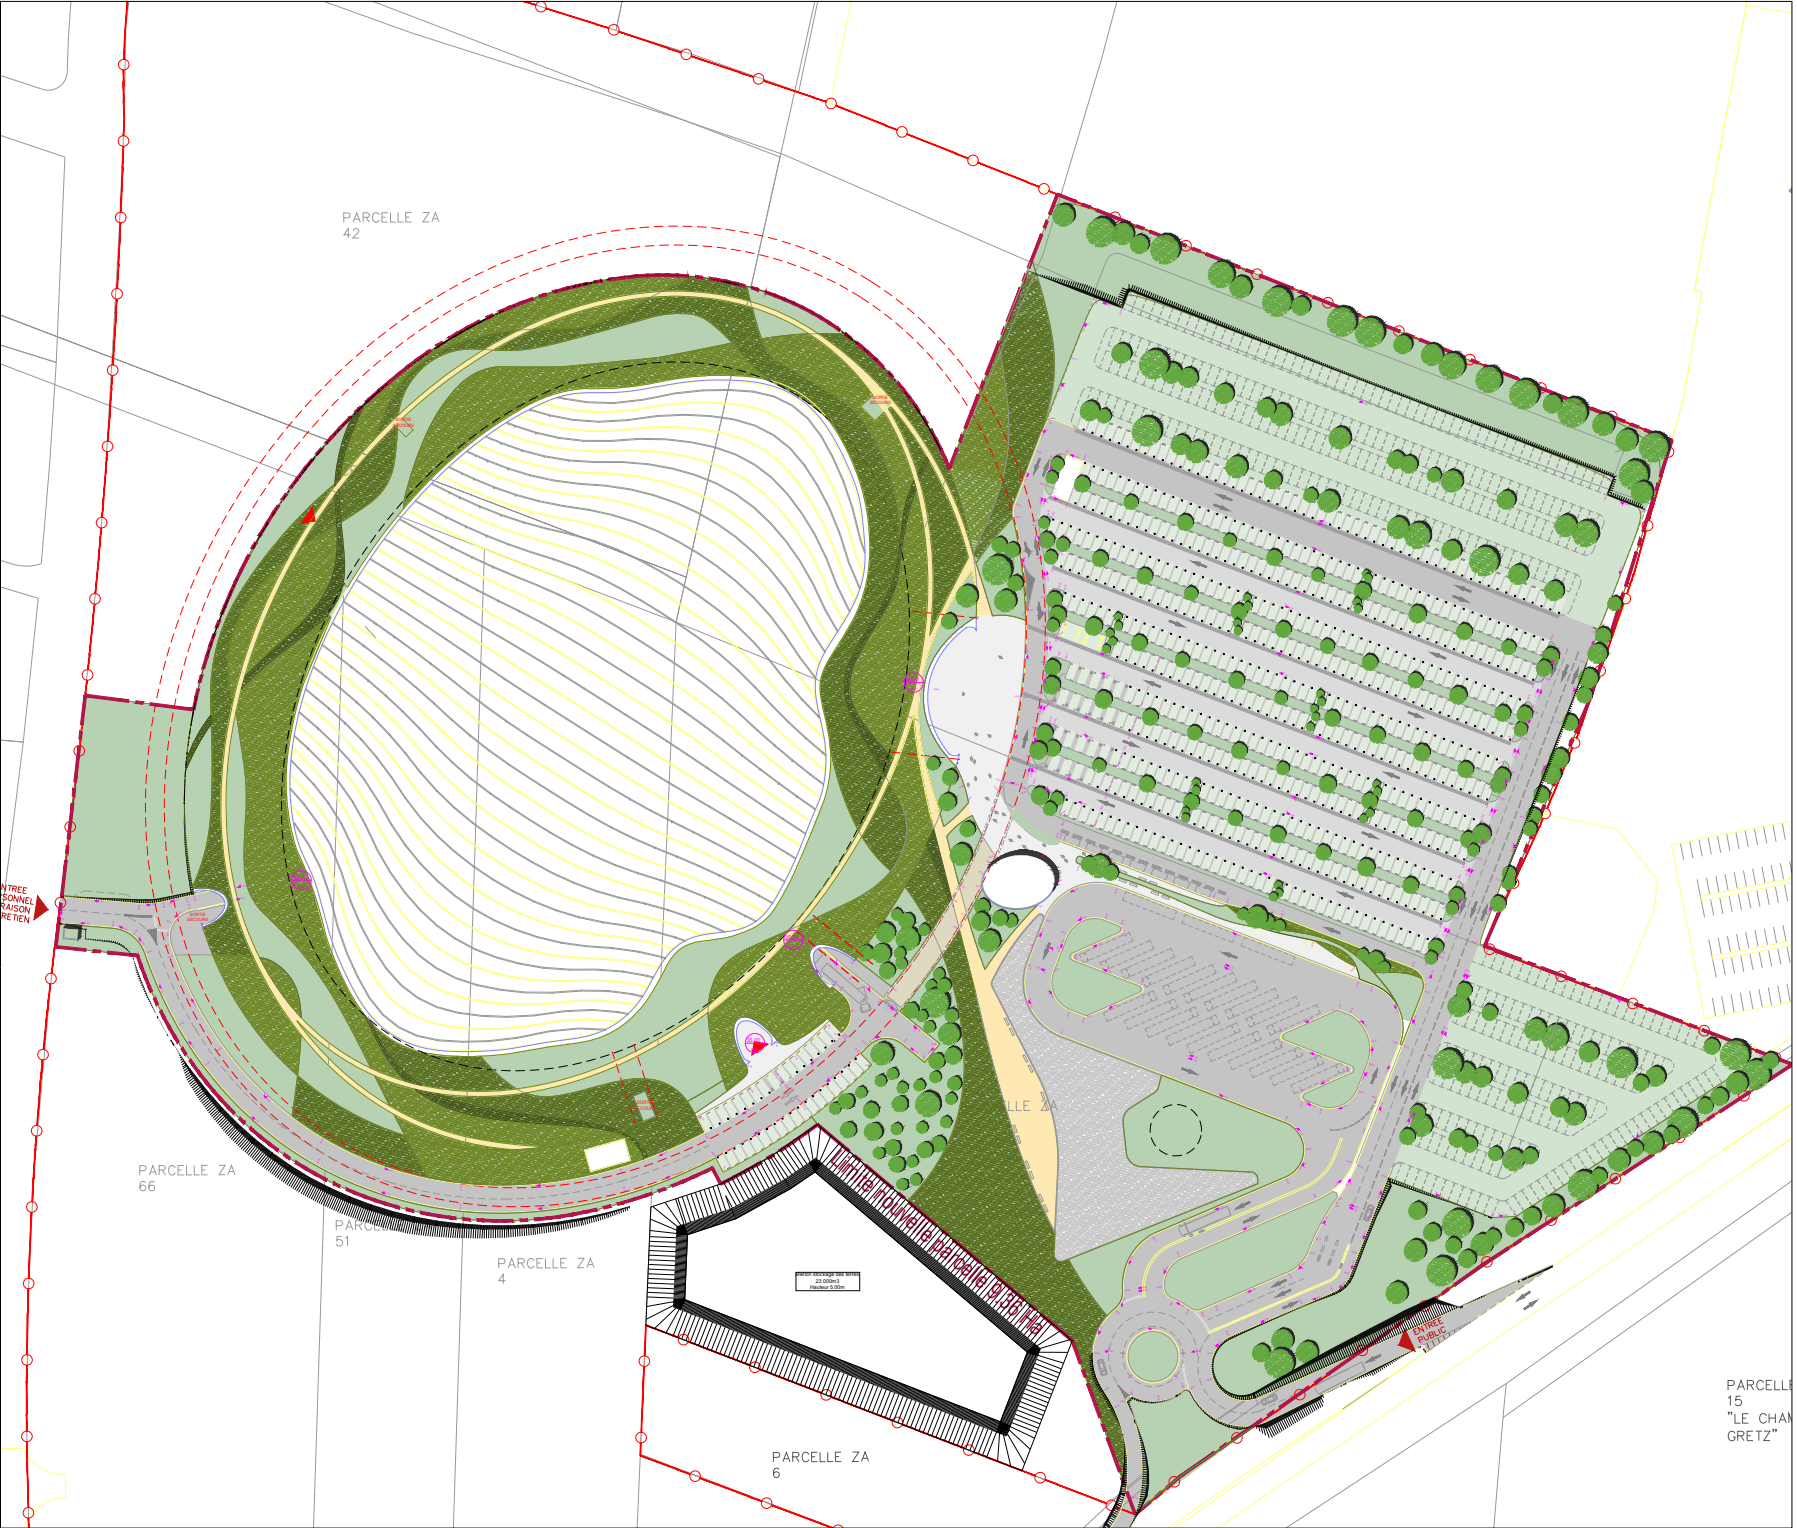

PARCELLE
15
"LE CHAN
GRETZ"