


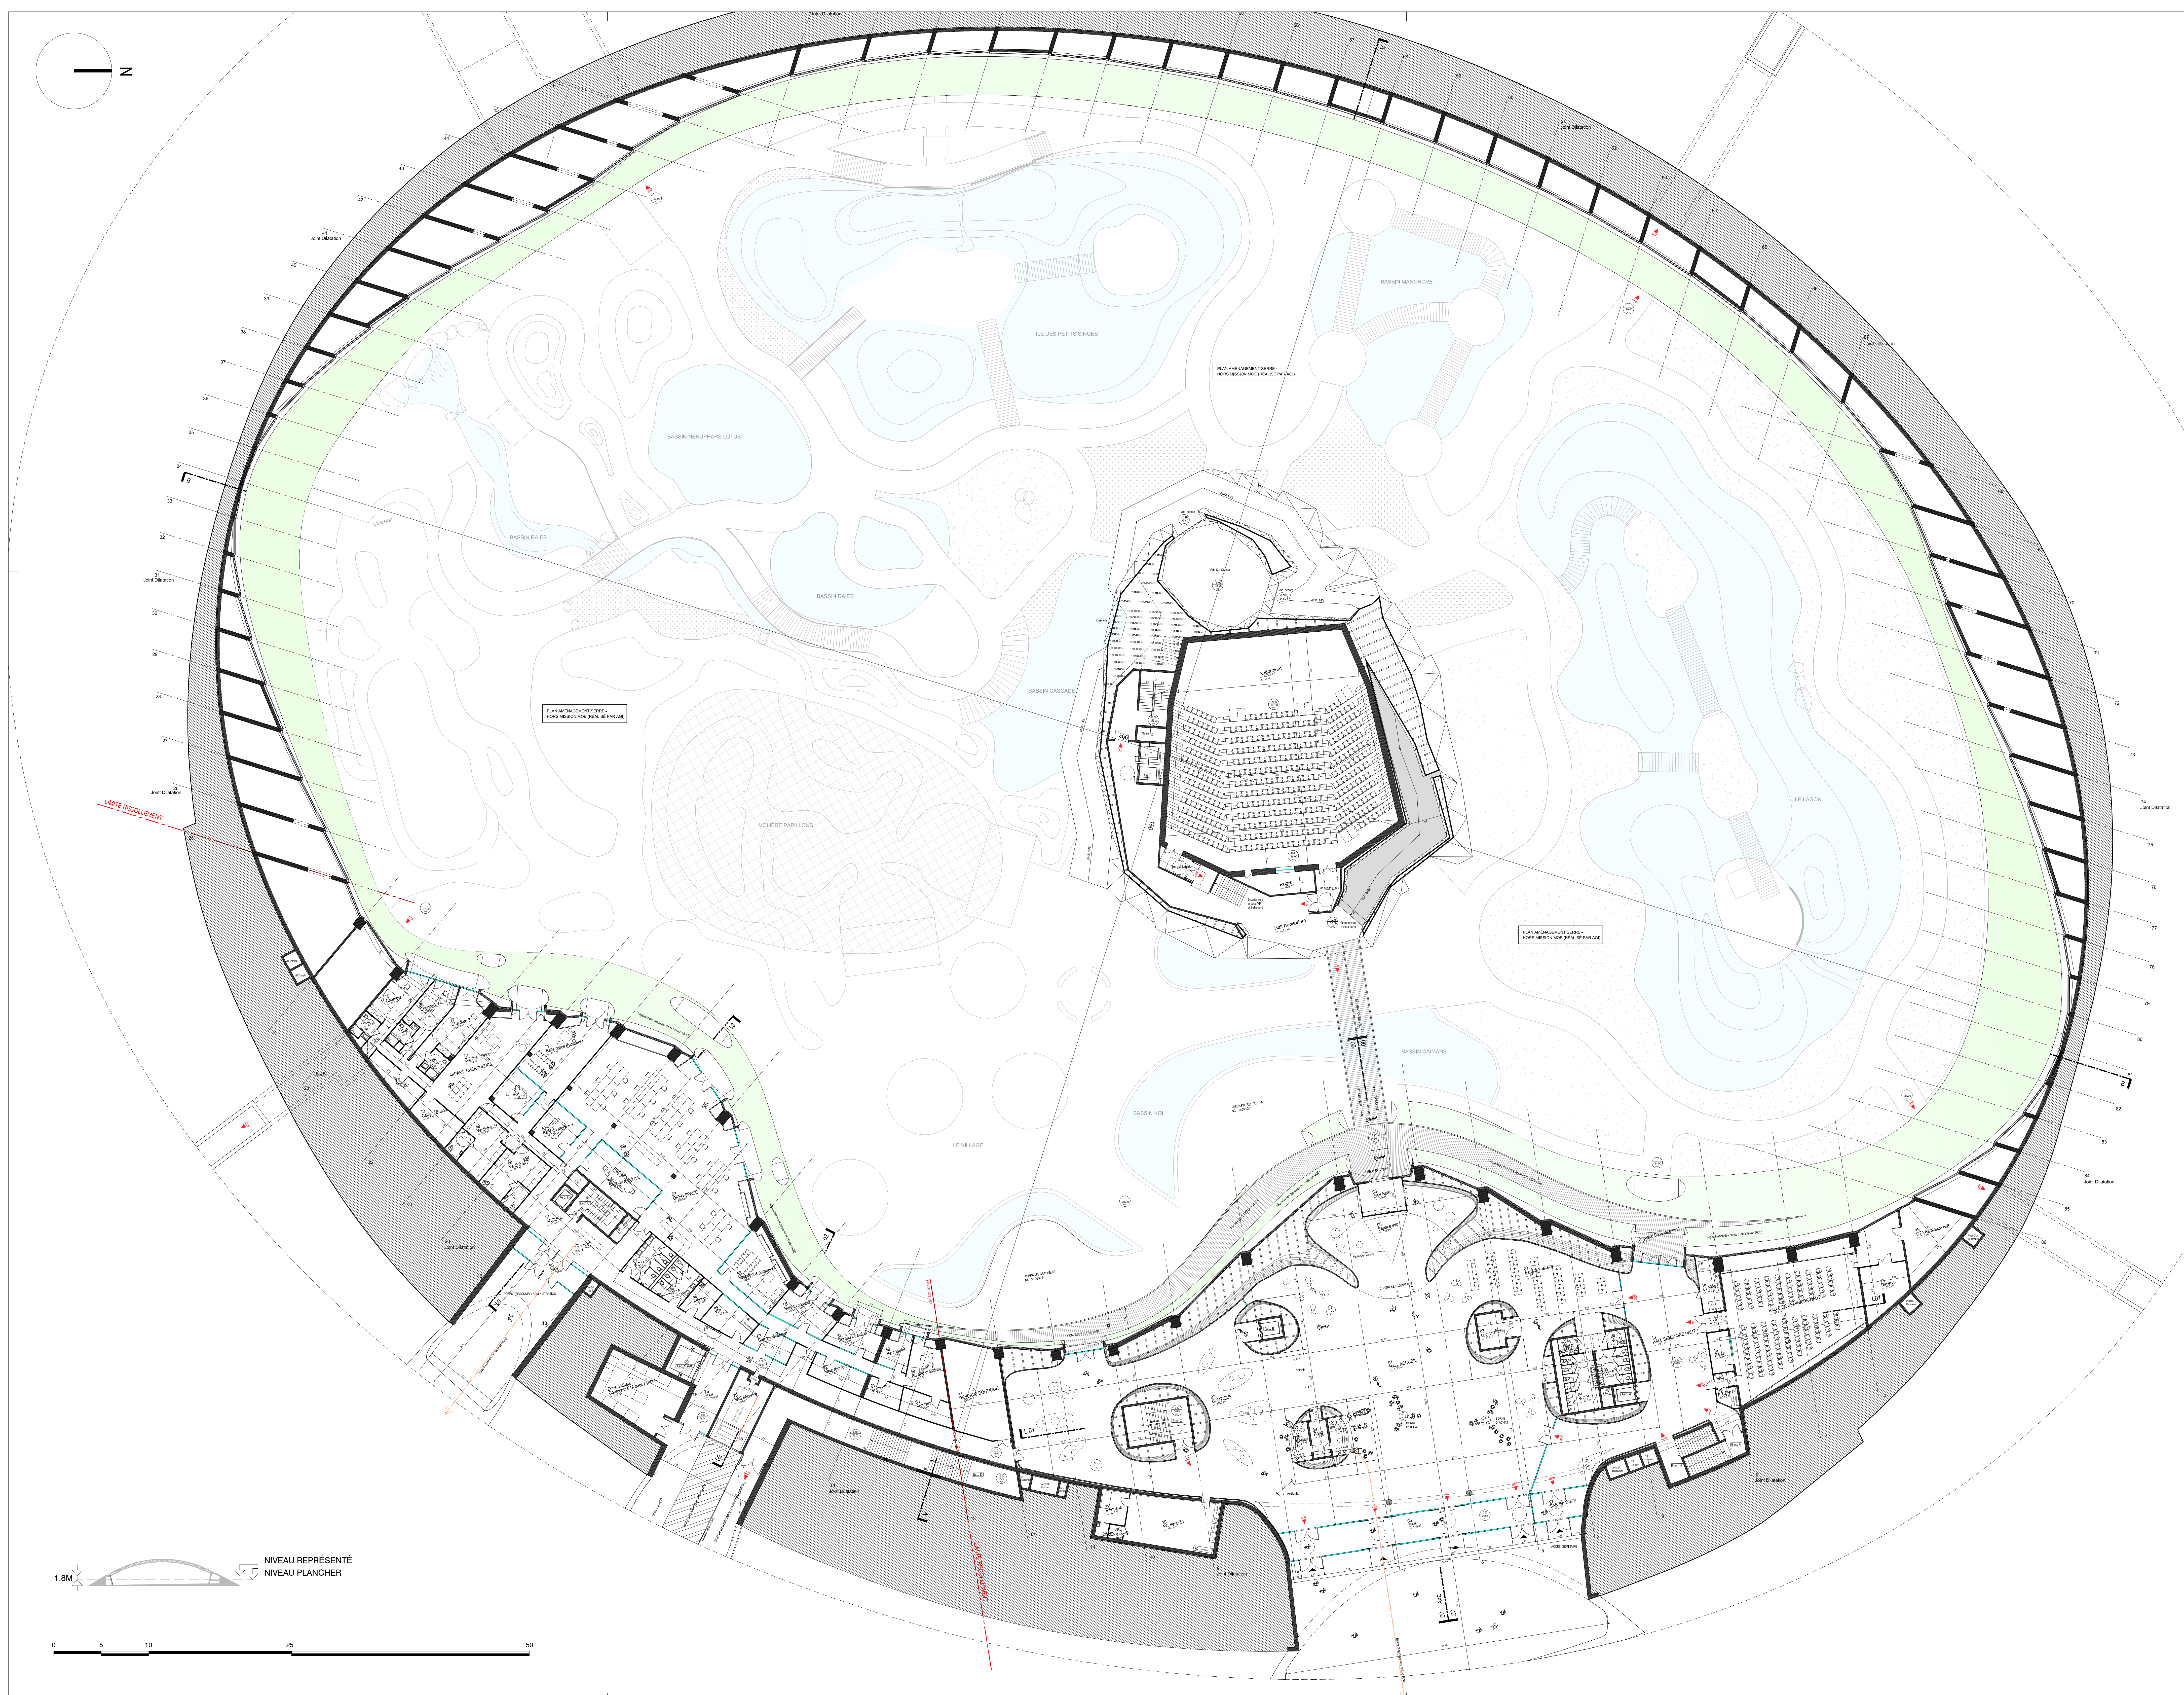

OPERATION :	TROPICALIA UNE SERRE TROPICALE AVENUE DU CHAMP GREZ - RD 303 RANG DU FLERS - VERTON
DEMANDE DE PERMIS DE CONSTRUIRE	
PLAN NIVEAU HAUT - 36 NGF	
DATE :	mai 2019
ÉCHELLE :	1:200
N° AFFAIRE :	32 13
MISSION :	PC
N° PLAN :	110

L'entrepreneur est tenu de réaliser les clés, et en cas d'erreur d'interprétation l'architecte